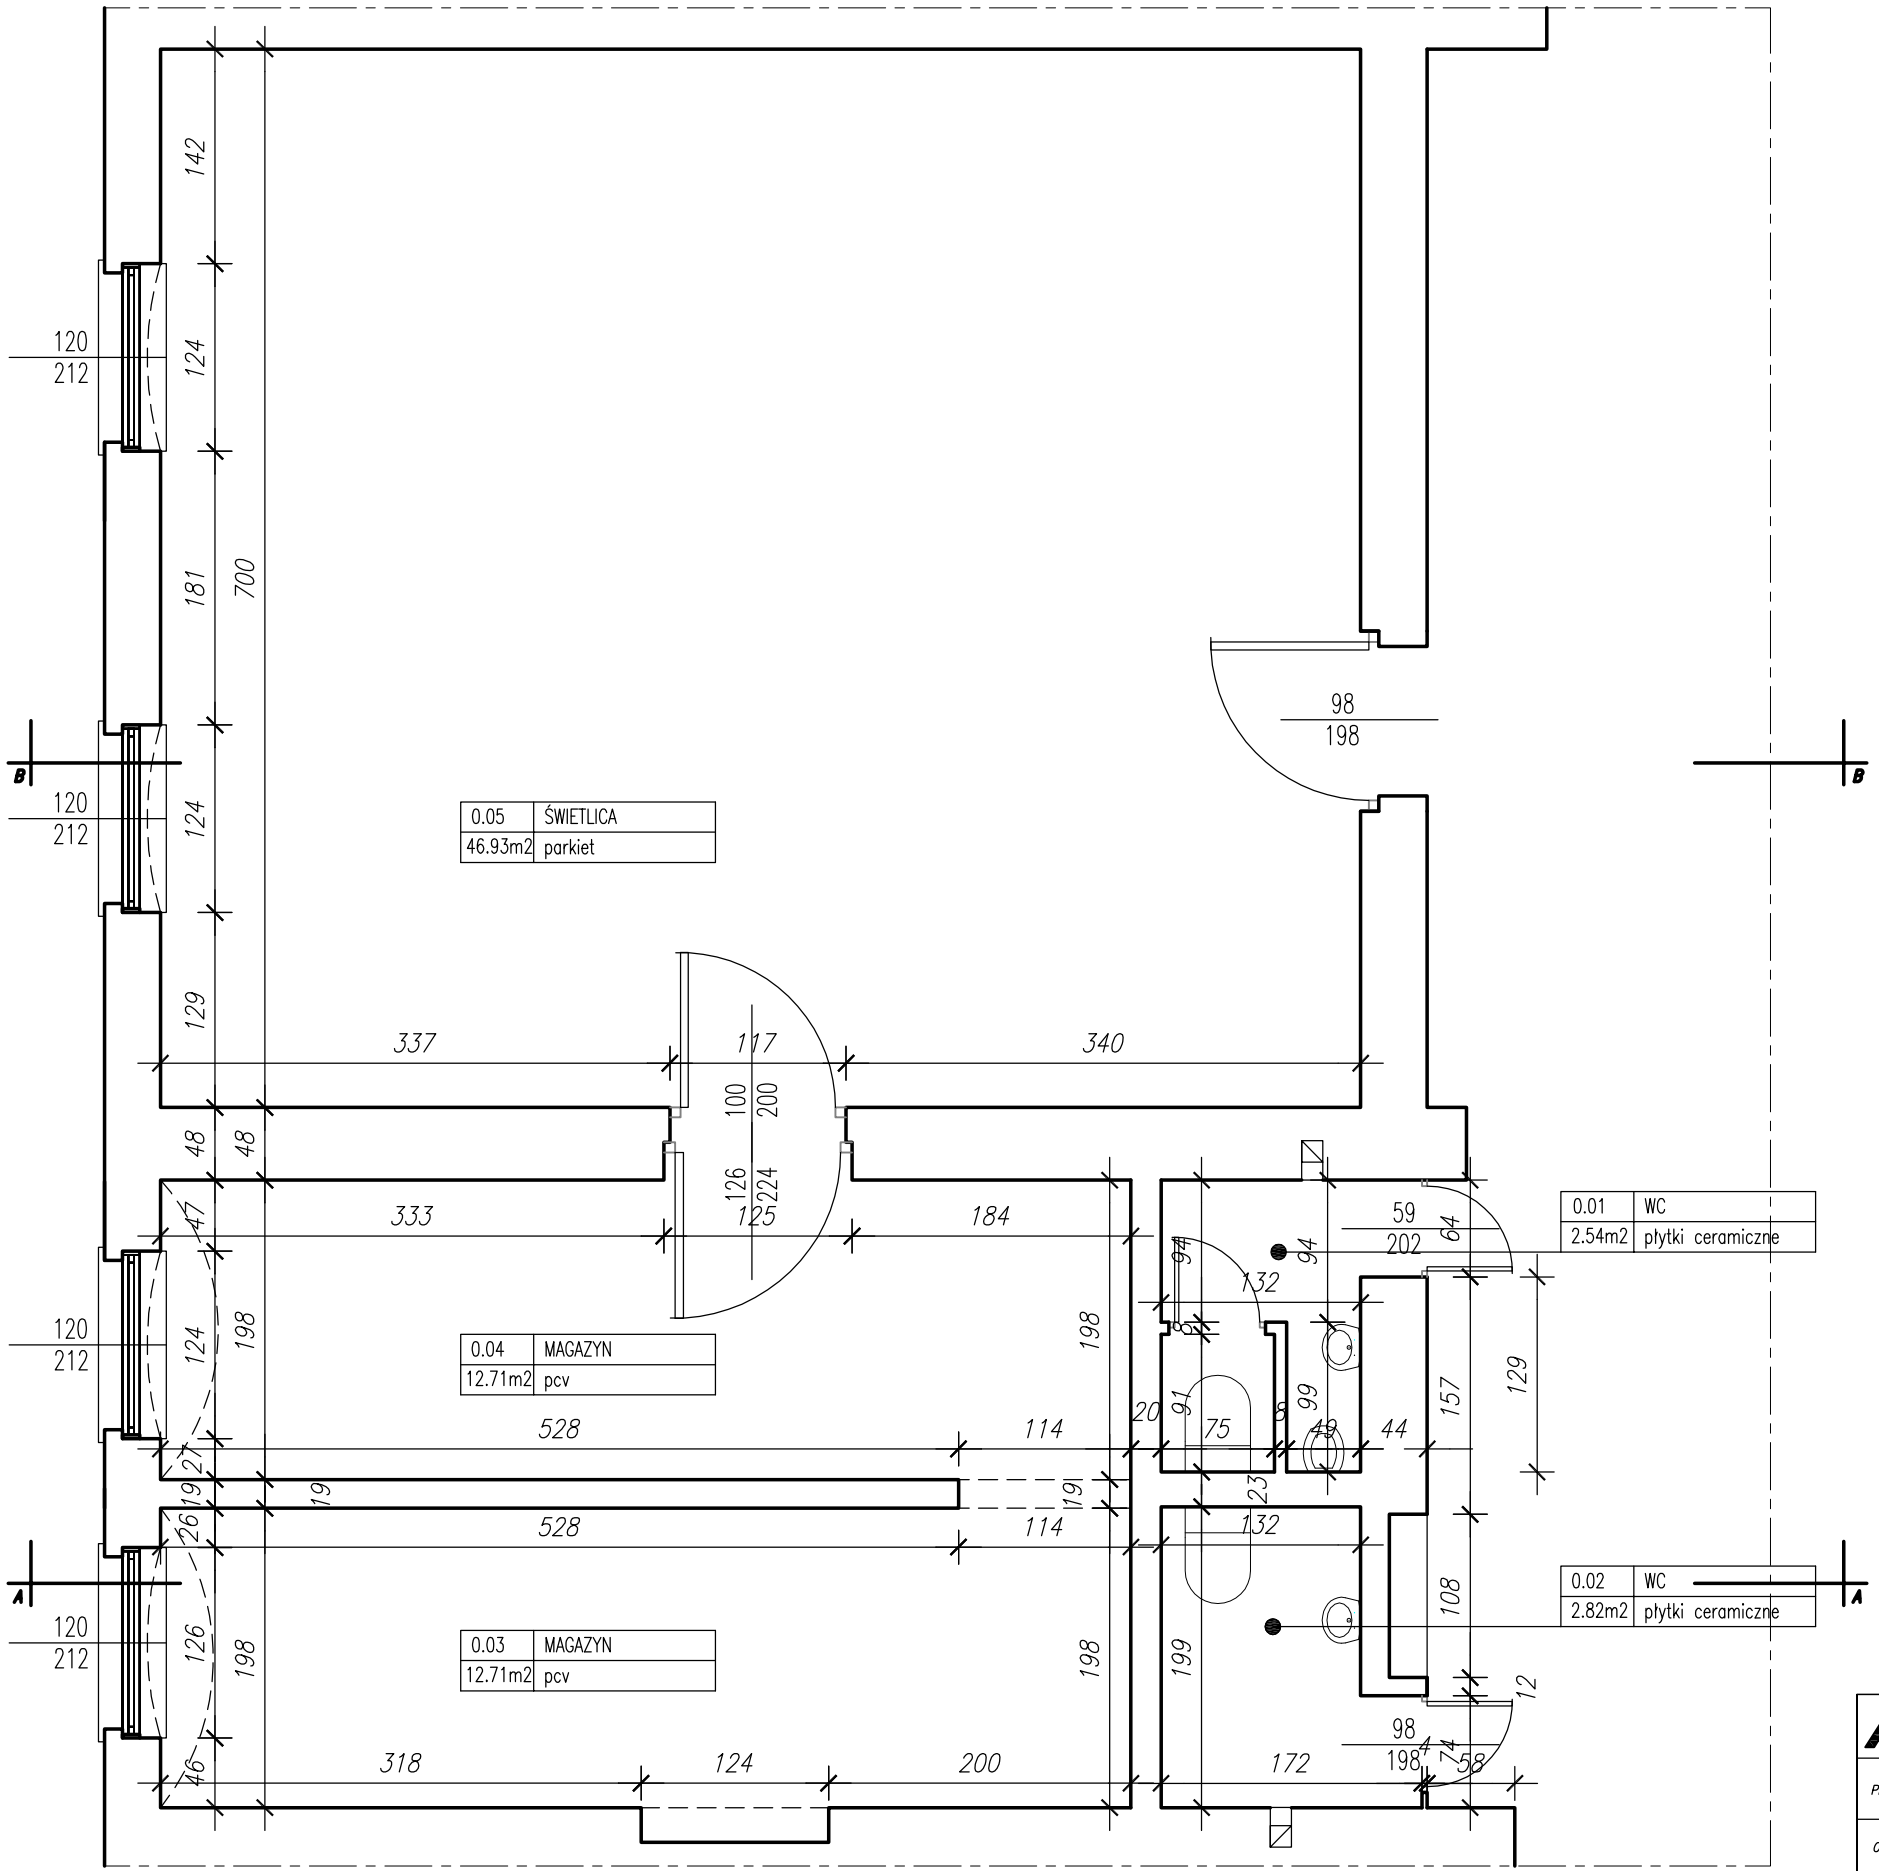

ZESTAWIENIE POMIESZCZEŃ

Numer	Nazwa pomieszczenia	Powierzchnia
0.01	WC	2.54
0.02	WC	2.82
0.03	MAGAZYN	12.71
0.04	MAGAZYN	12.71
0.05	ŚWIETLICA	46.93
RAZEM		77.71

ZESPÓŁ PROJEKTOWY A M D
43-603 Jaworzno ul. Długoszyńska 6 tel. (032) 752 99 23, fax. (032) 752 93 52

Projektował	mgr inż. arch. Marek Dubiel		16/98 w specjalności architektonicznej	07.2013	Stadium: P B
Opracował					Skala: 1:50
Sprawdził					

Nazwisko | Podpis | Nr uprawnień | Data

Inwestor: Miejski Dom Kultury "BOGUCICE-ZAWODZIE" 40-211 Katowice ul. Markiefki 44 a

Inwestycja: REMONT POMIESZCZEŃ MIEJSKIEGO DOMU KULTURY W KATOWICACH - ZAWODZIU

Lokalizacja: 40-233 Katowice ul. Marcinkowskiego 13

Nazwa rysunku: RZUT POMIESZCZEŃ - INWENTARYZACJA

Branża: BUDOWLANA

Opracowanie nr.: 1 Nr rys.: 1