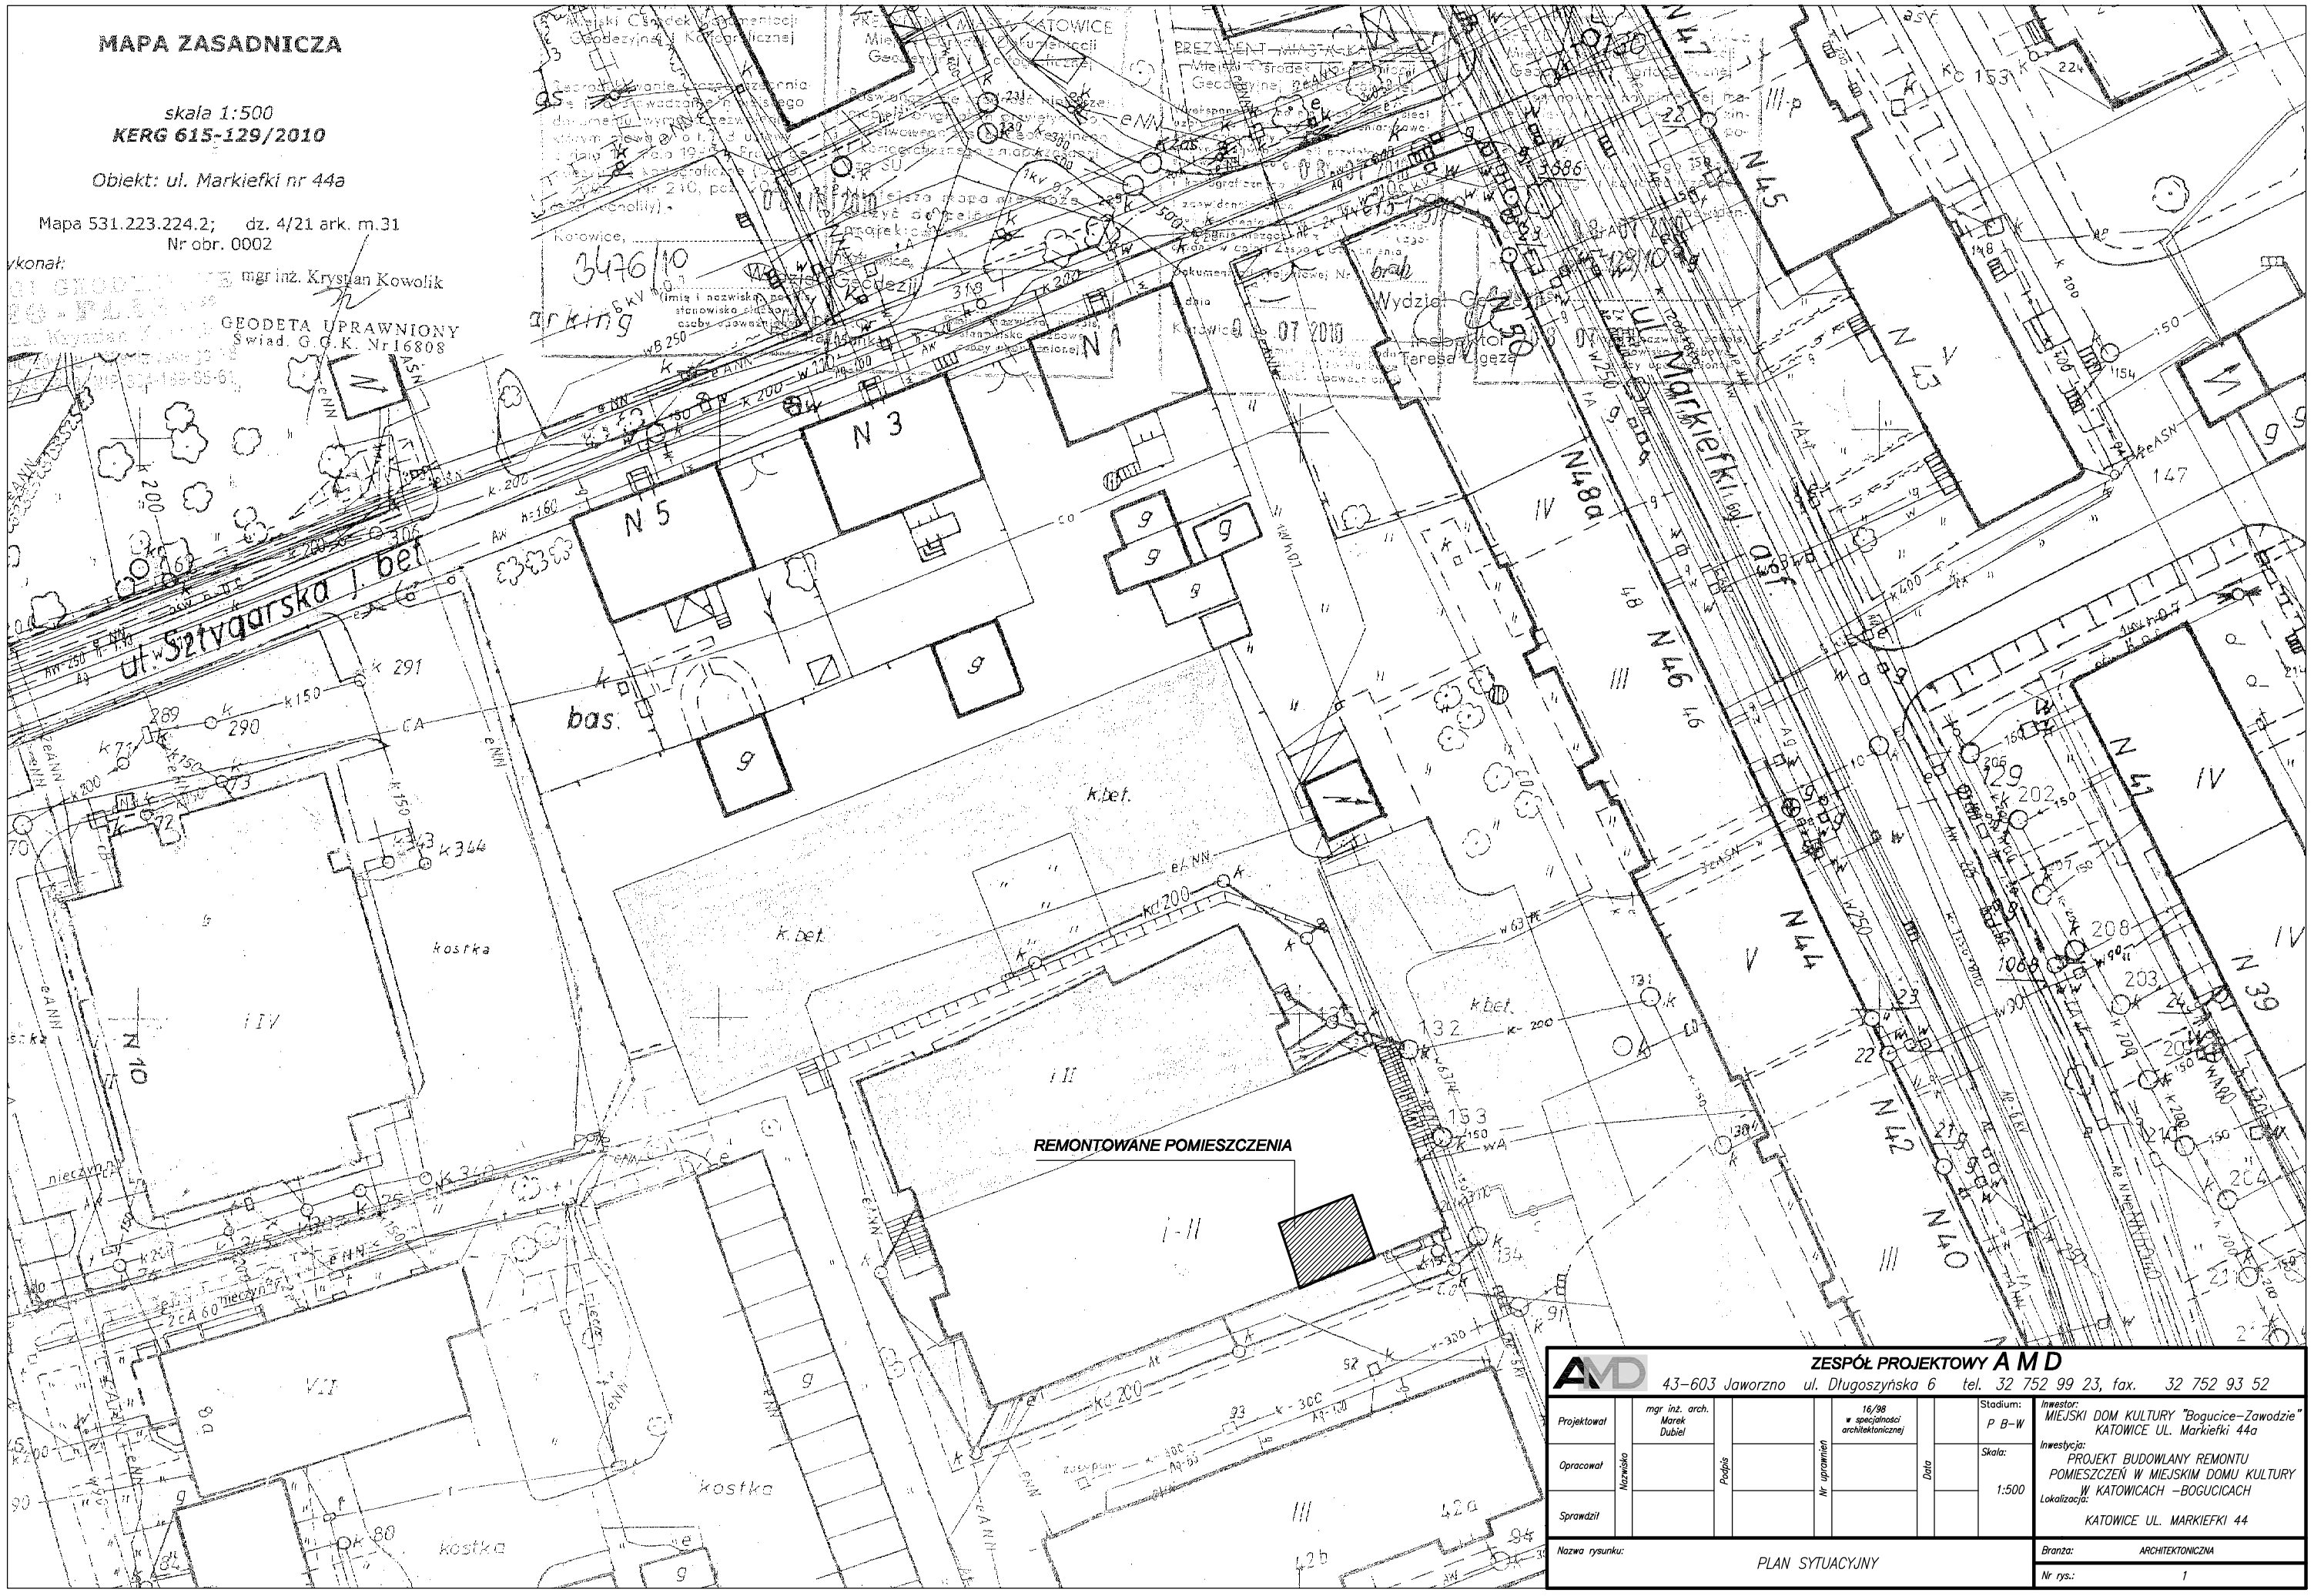
MAPA ZASADNICZA
skala 1:500
KERG 615-129/2010
Obiekt: ul. Markiefki nr 44a
Mapa 531.223.224.2; dz. 4/21 ark. m.31
Nr obr. 0002
wykonał:
mgr inż. Krystian Kowolik
GEODETA UPRAWNIONY
Świad. G.G.K. Nr 16808
ul. Szt. Waarska
ul. Markiefki
N 3
N 5
N 1
N 10
N 46
N 48a
N 45
N 44
N 42
N 40
N 41
N 39
N 47
N 43
N 7
N 9
N 11
N 13
N 15
N 17
N 19
N 21
N 23
N 25
N 27
N 29
N 31
N 33
N 35
N 37
N 42a
N 42b
kostka
k.bet.
bas.
REMONTOWANE POMIESZCZENIA
i-II
ZESPÓŁ PROJEKTOWY A M D
43-603 Jaworzno ul. Długoszyńska 6 tel. 32 752 99 23, fax. 32 752 93 52
Projektował
Opracował
Sprawdził
mgr inż. arch. Marek Dubiel
16/98 w specjalności architektonicznej
Nazwisko
Podpis
Nr uprawnień
Data
Stadium: P B-W
Skala: 1:500
Inwestor: MIEJSKI DOM KULTURY "Bogucice-Zawodzie" KATOWICE UL. Markiefki 44a
Inwestycja: PROJEKT BUDOWLANY REMONTU POMIESZCZEŃ W MIEJSKIM DOMU KULTURY W KATOWICACH -BOGUCICACH
Lokalizacja: KATOWICE UL. MARKIEFKI 44
Nazwa rysunku: PLAN SYTUACYJNY
Branża: ARCHITEKTONICZNA
Nr rys.: 1